


観覧席
7段 174席

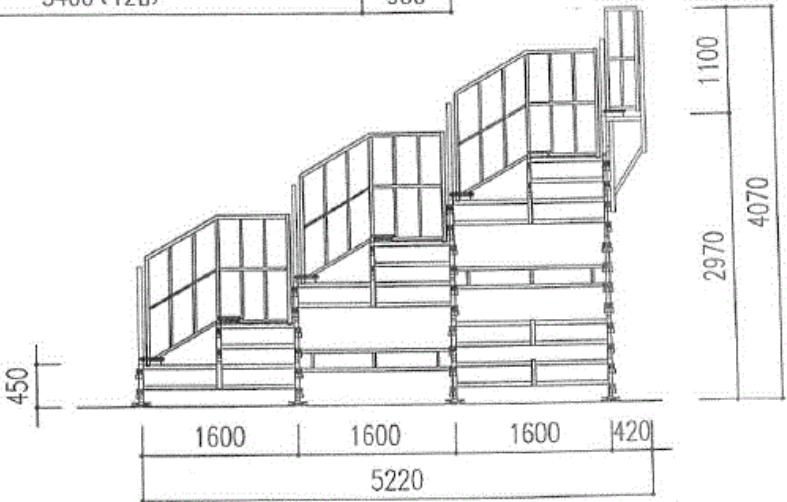

レントオール フランチャイズチェーン

街とビジネスを レンタルサポート

RENT ALL 山形

設計年月日	設計	検印	承認印	工事名称	図面番号
	装 罫 Shiota	担 当	承認年月日	仮設観覧席174席	縮尺 1/50

TEL 023-631-1230 FAX 023-631-1219